


Schnitt Fehlbodenaufbau mit Deckbrett & Fußbodenheizung

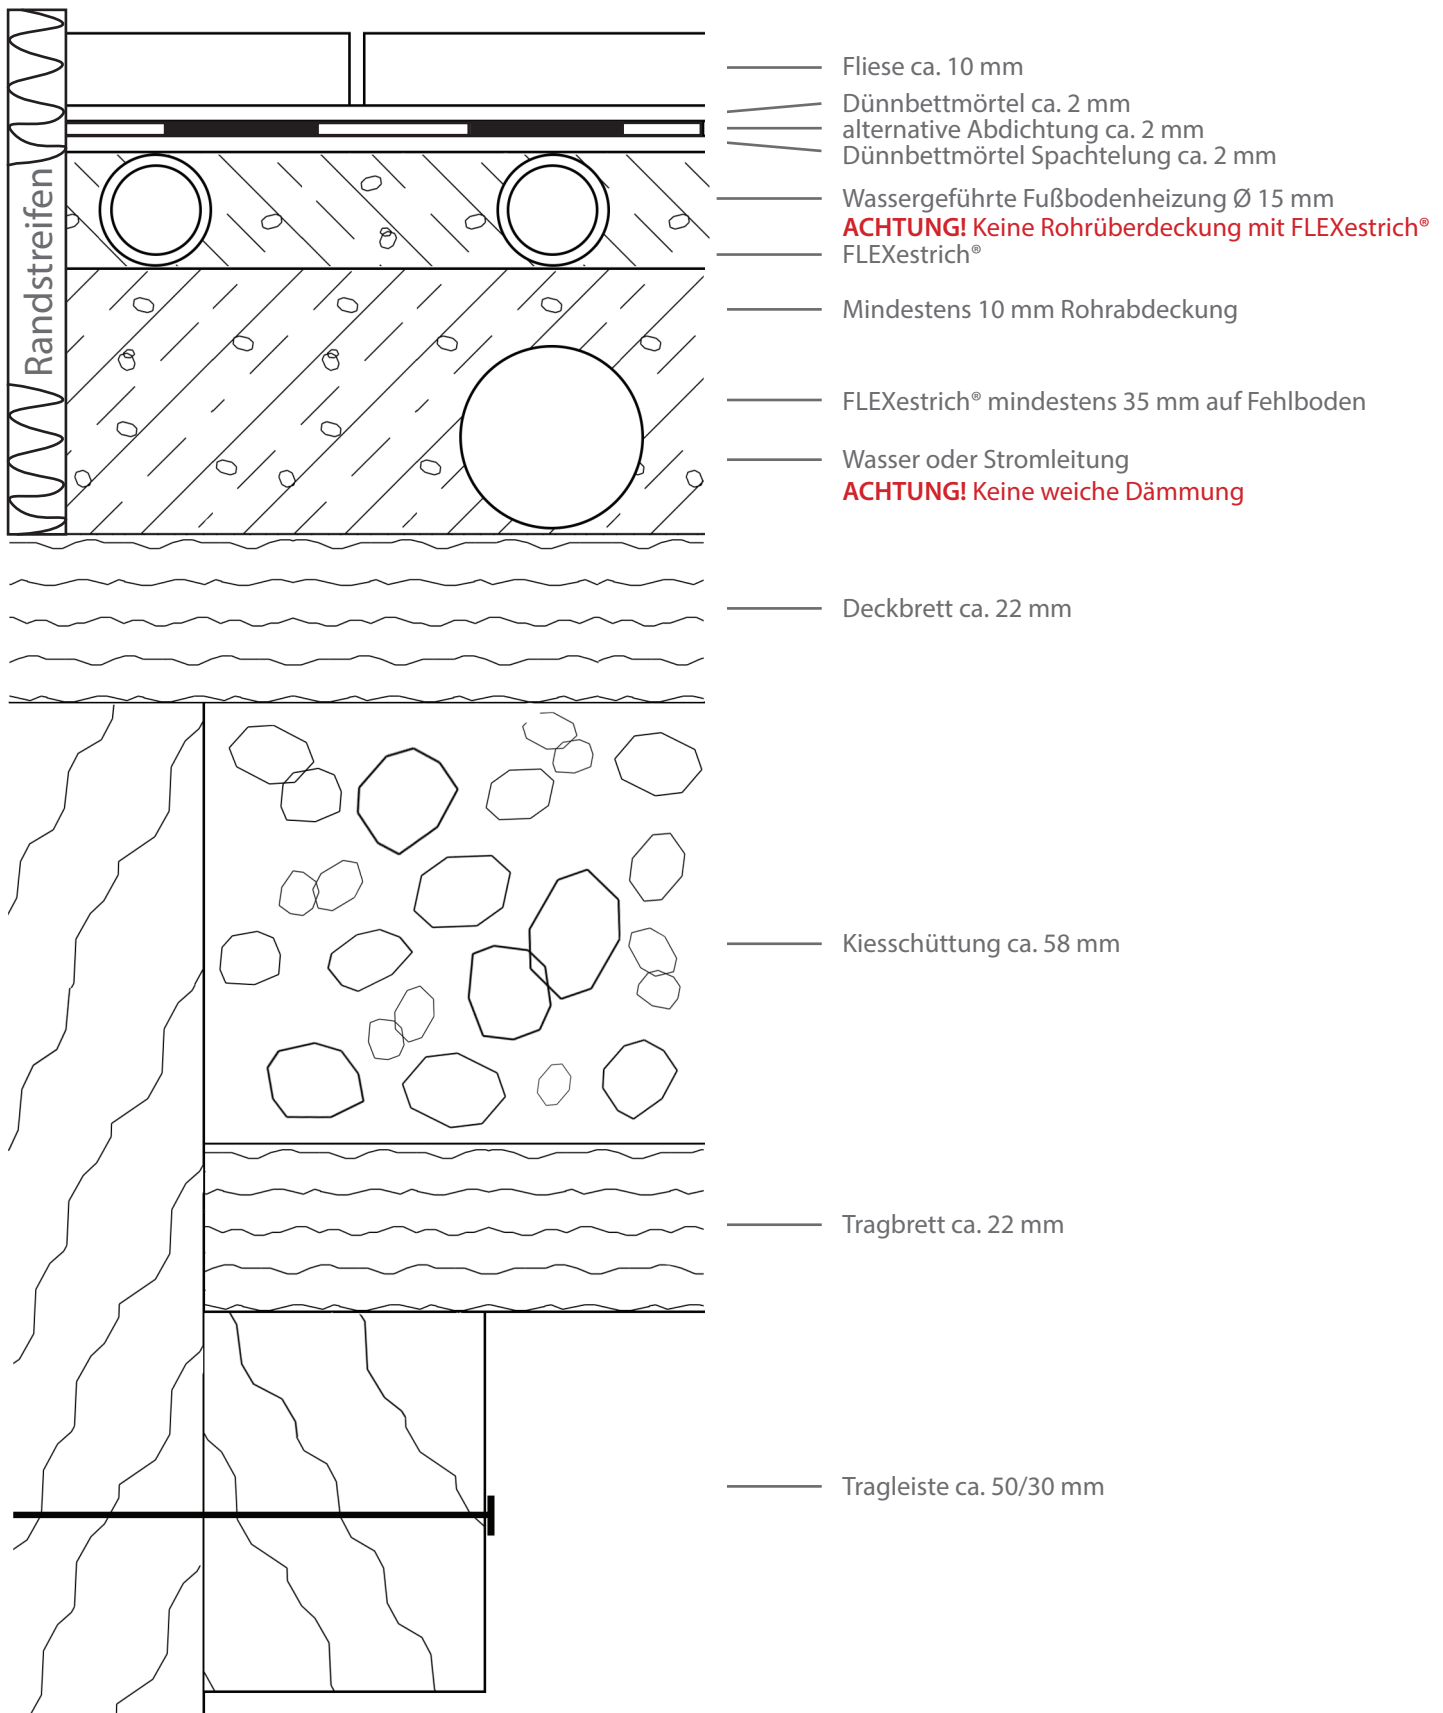

1:1