


## Schnitt FLEXestrich® auf Beton & Fußbodenheizung

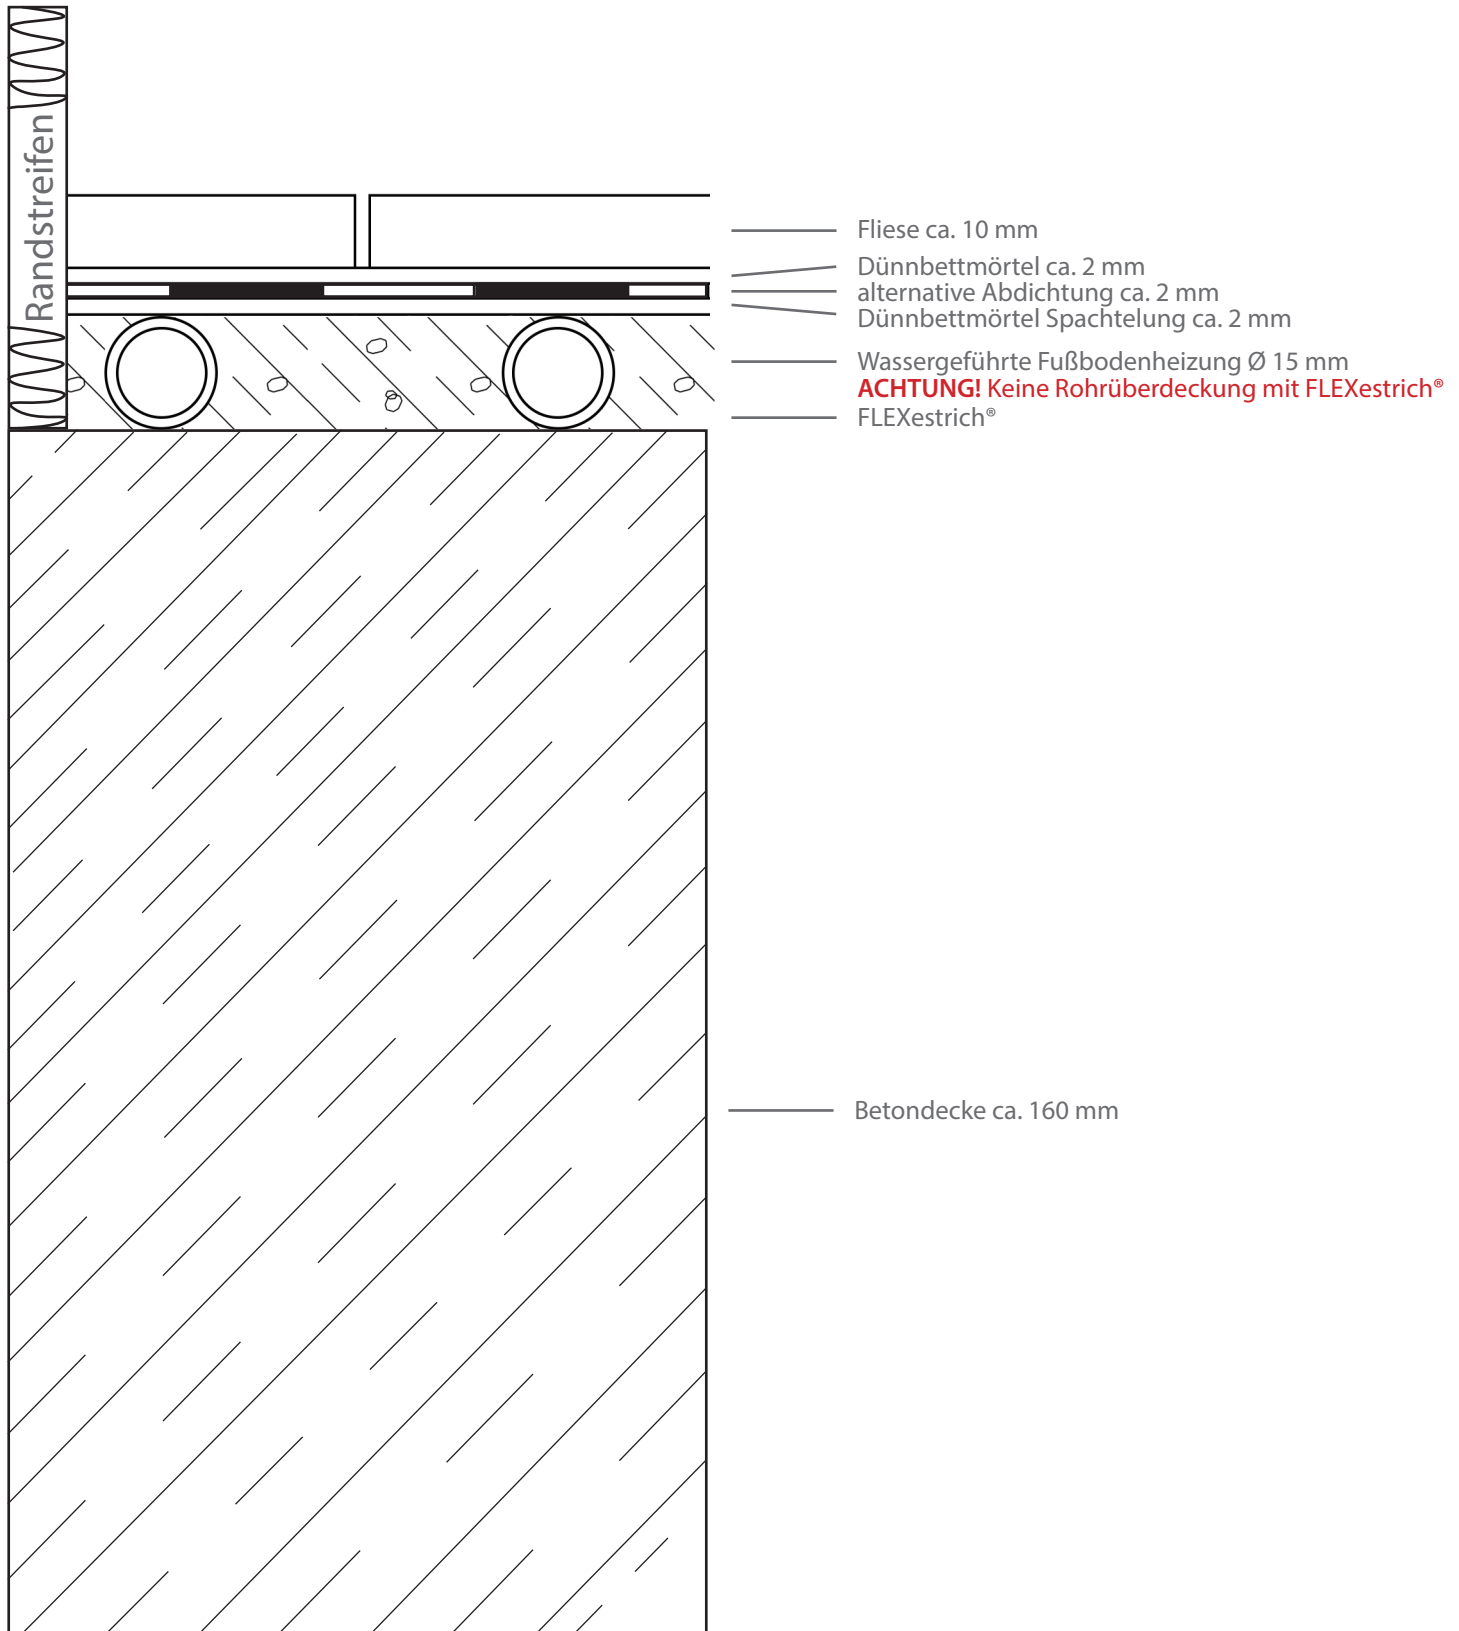

1:1